# 共同墓構造図

## 平面図 S=1:30

共同墓 1基

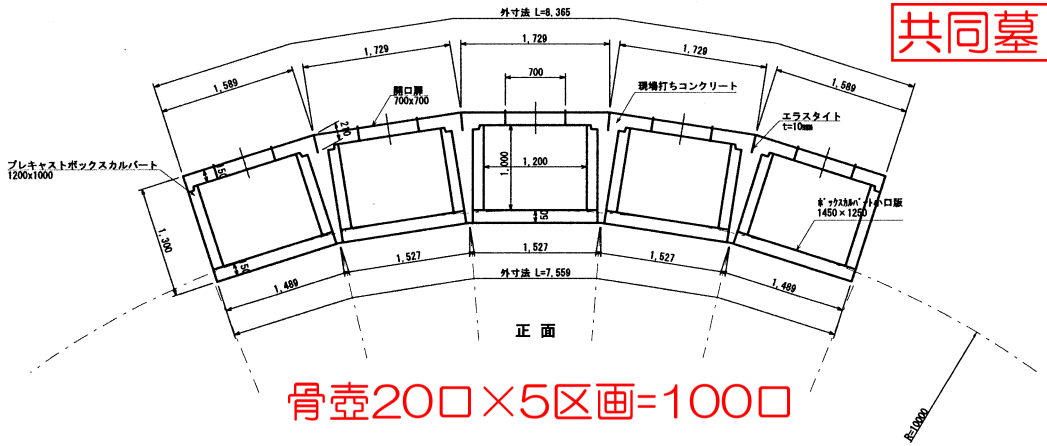


骨壺20口×5区画=100口

## プレキャストボックスカルバート構造図

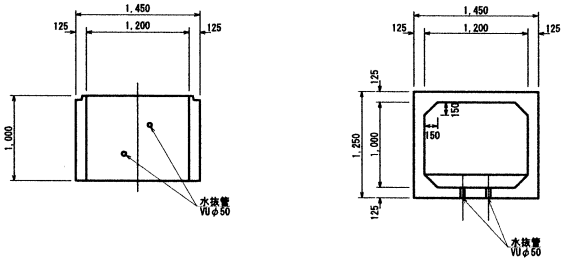


## 標準断面図

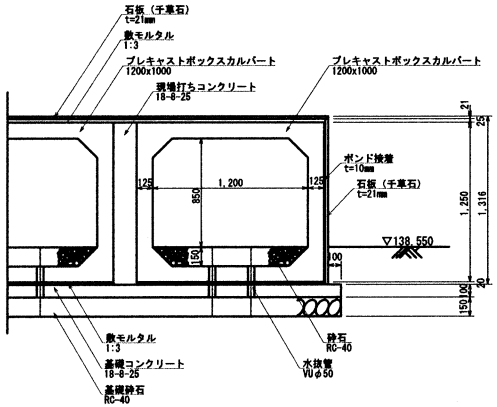


## 側面図

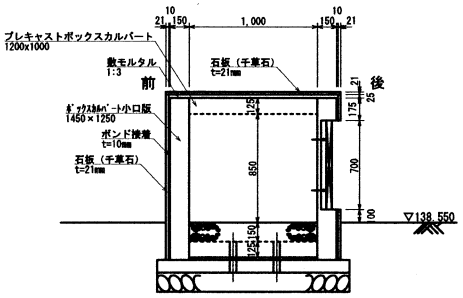


## 配筋図（参考図）

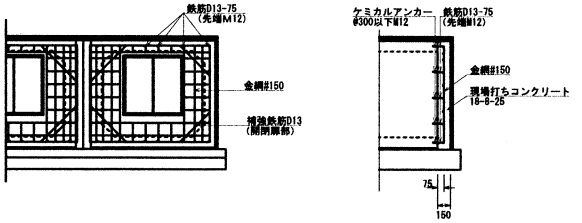


後面部に金網#150（φ9mm）をひび割れ防止に入れる。
ボックス小口断面にケミカルアンカー（D13mm）を打ち金網筋と接続する。

## 背面断面図

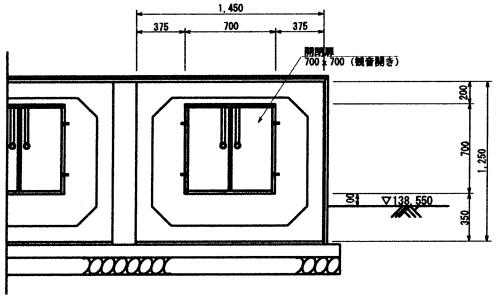


## ﾎﾞｯｸｽｶﾙﾊﾞｰﾄ小口版
1450×1250

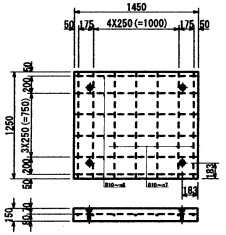


## 扉部詳細図
正面図

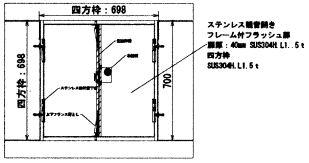


平面図

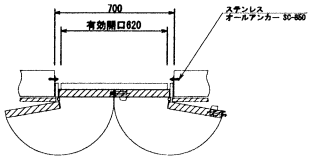


| | | | | | |
|---|---|---|---|---|---|
| 平成 28 年度 | | | 工事番号 | | 号 |
| 線筋 | 魚沼 郡 (市) | 町村 | 池平 | 地内 | |
| 共同墓構造図 | | | | | |
| 縮尺 | 1:30 | 図面全 | 葉の 1-17 | | |
| 測量 | | 年 月 日 | 主任技術者 | | |
| 設計 | エヌシーイー株式会社 | 28年3月 日 | 主任技術者 | | |
| 魚沼市役所 | | | | | |